


SITUACION. ACOMETIDA REDES GENERALES ESCALA: 1/5000

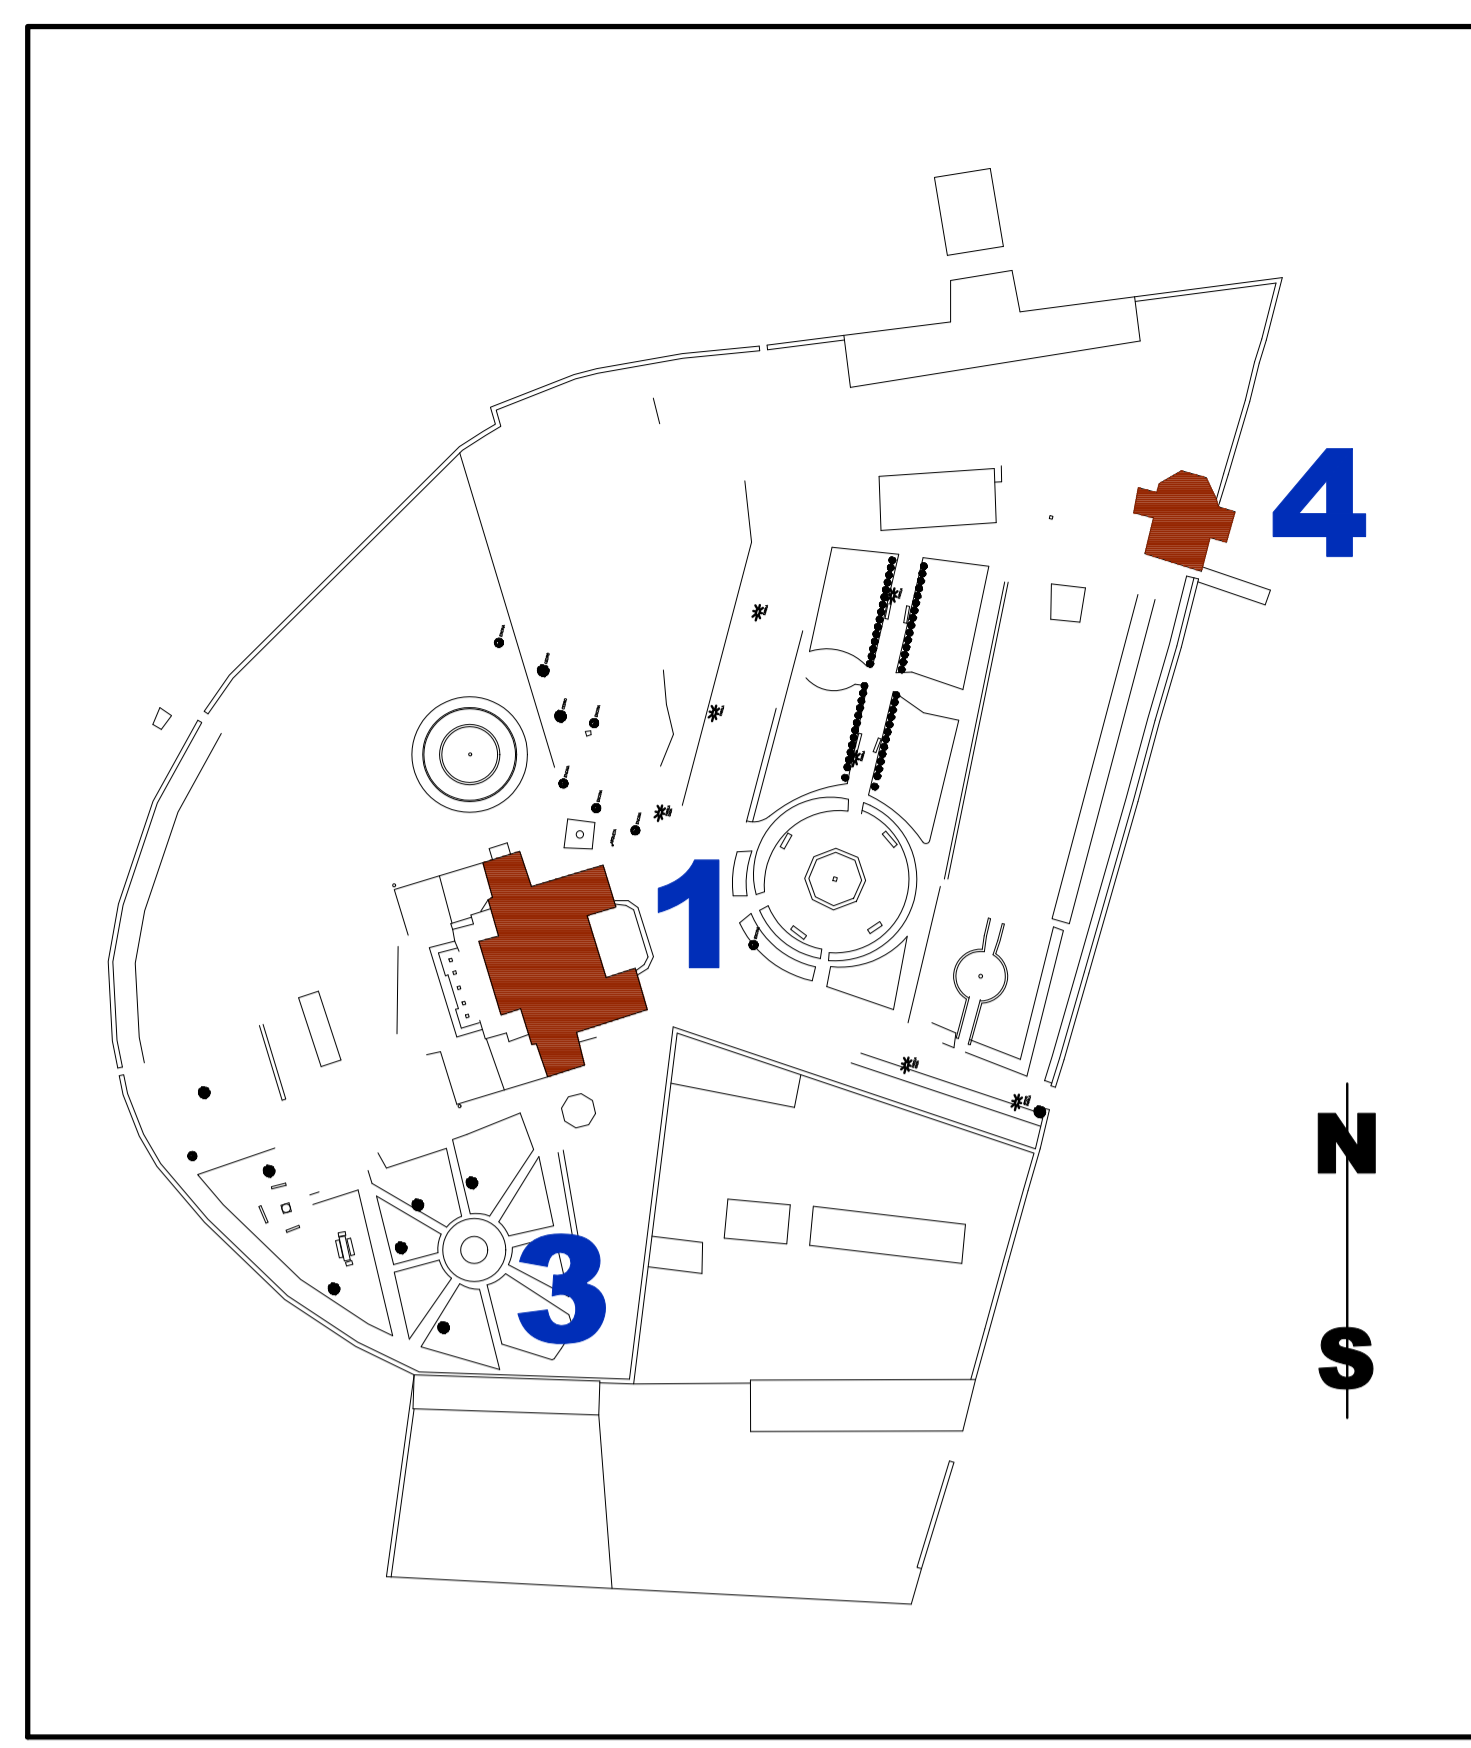

EMPLAZAMIENTO CASA DEL CUARTON ESCALA: 1/1000

LEYENDA TELECOMUNICACIONES . ACOMETIDA GENERAL

URBANIZACIÓN		ARQUETA 40x40x60 cm
TRAMO EXTERIOR		2T 110 ø mm
ZONA AJARDINADA		ARQUETA 40x40x60 cm
TRAMO INTERIOR		2 6 3T 110 ø mm

LEYENDA ABASTECIMIENTO . ACOMETIDA GENERAL

	ACOMETIDA ABASTECIMIENTO DE AGUA "CABEZA DE HORNO" A TRAGUNTIA
	ACOMETIDA ABASTECIMIENTO DE AGUA "CABEZA DE HORNO" A CASA DE "EL CUARTON"

- 1.- POSADA RURAL**
- 2.- INFRAESTRUCTURAS**
- 3.- RECUPERACION JARDINES**
- 4.- RECONSTRUCCION ERMITA**

