


PLANTA SOTANO

SUPERFICIES		
	UTIL	CONSTRUIDA
SOTANO	26.50 m ²	54.29 m ²


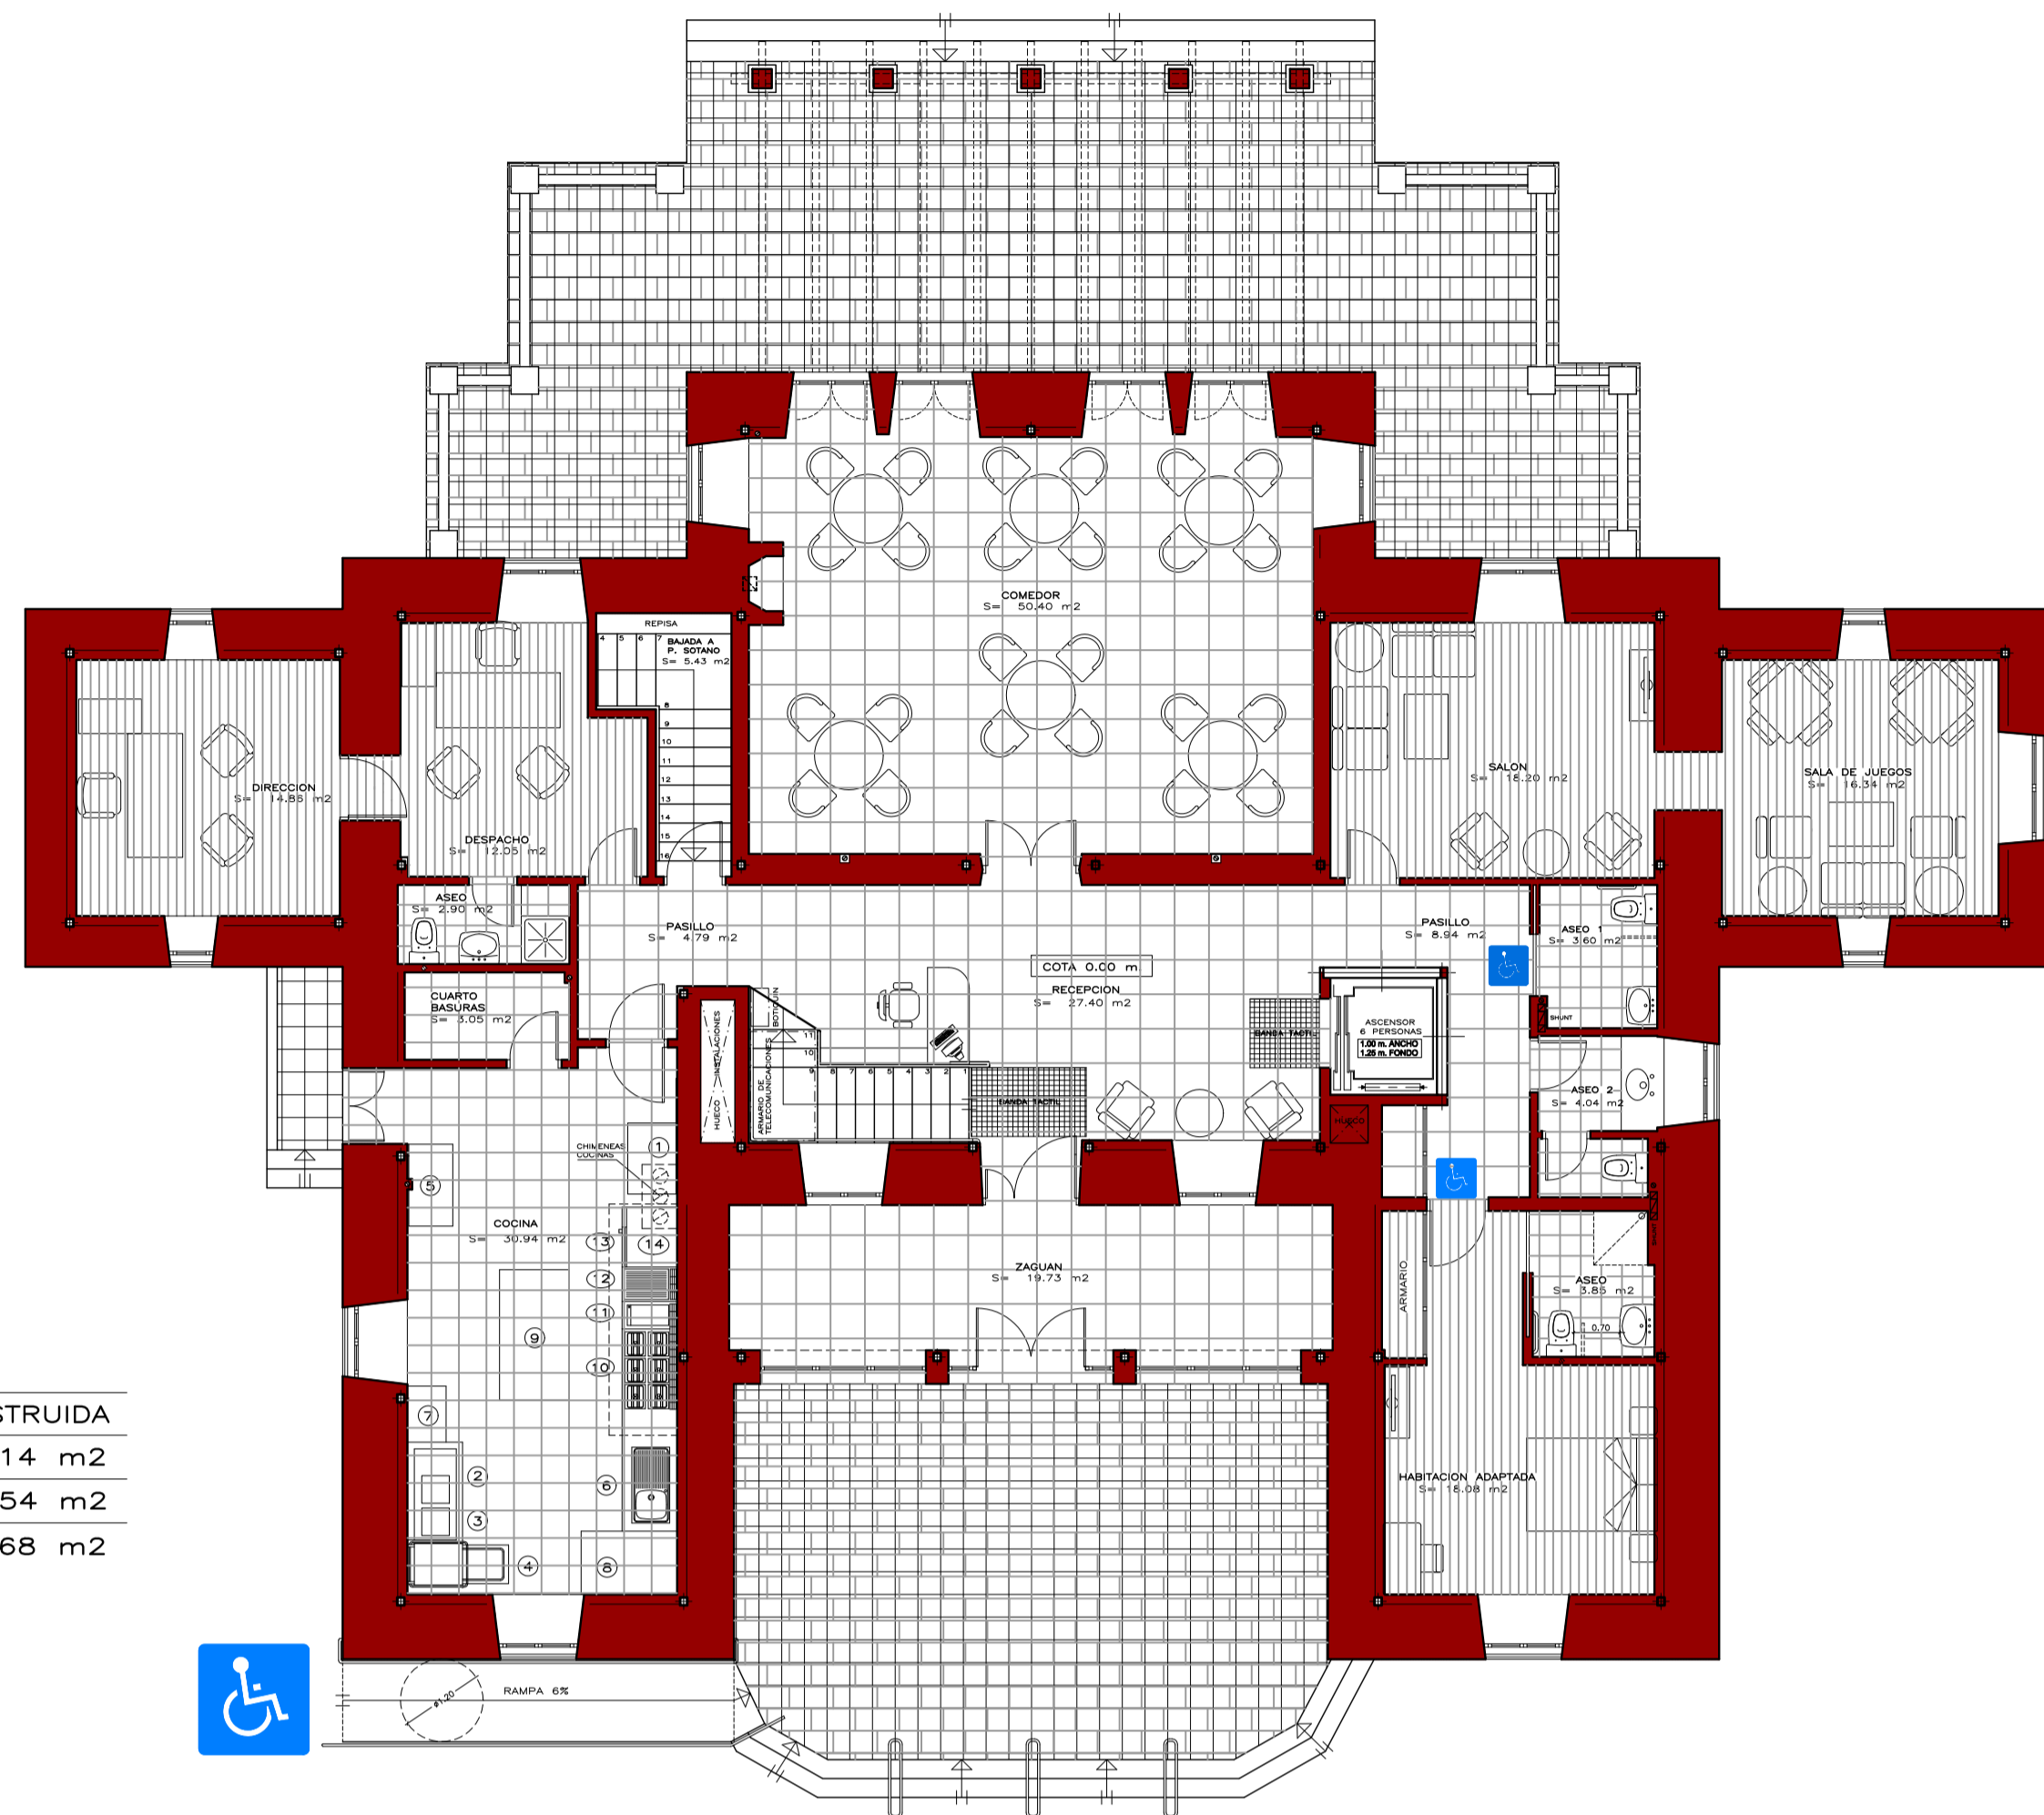


PLANTA BAJA

SUPERFICIES		
	UTIL	CONSTRUIDA
BAJA	244.60 m ²	364.14 m ²
EDIFICIO	6.92 m ²	12.54 m ²
NEVERO	6.92 m ²	12.54 m ²
TOTAL	251.52m ²	376.68 m ²

PLANTA PRIMERA

SUPERFICIES		
	UTIL	CONSTRUIDA
PRIMERA	245.96 m ²	364.14 m ²

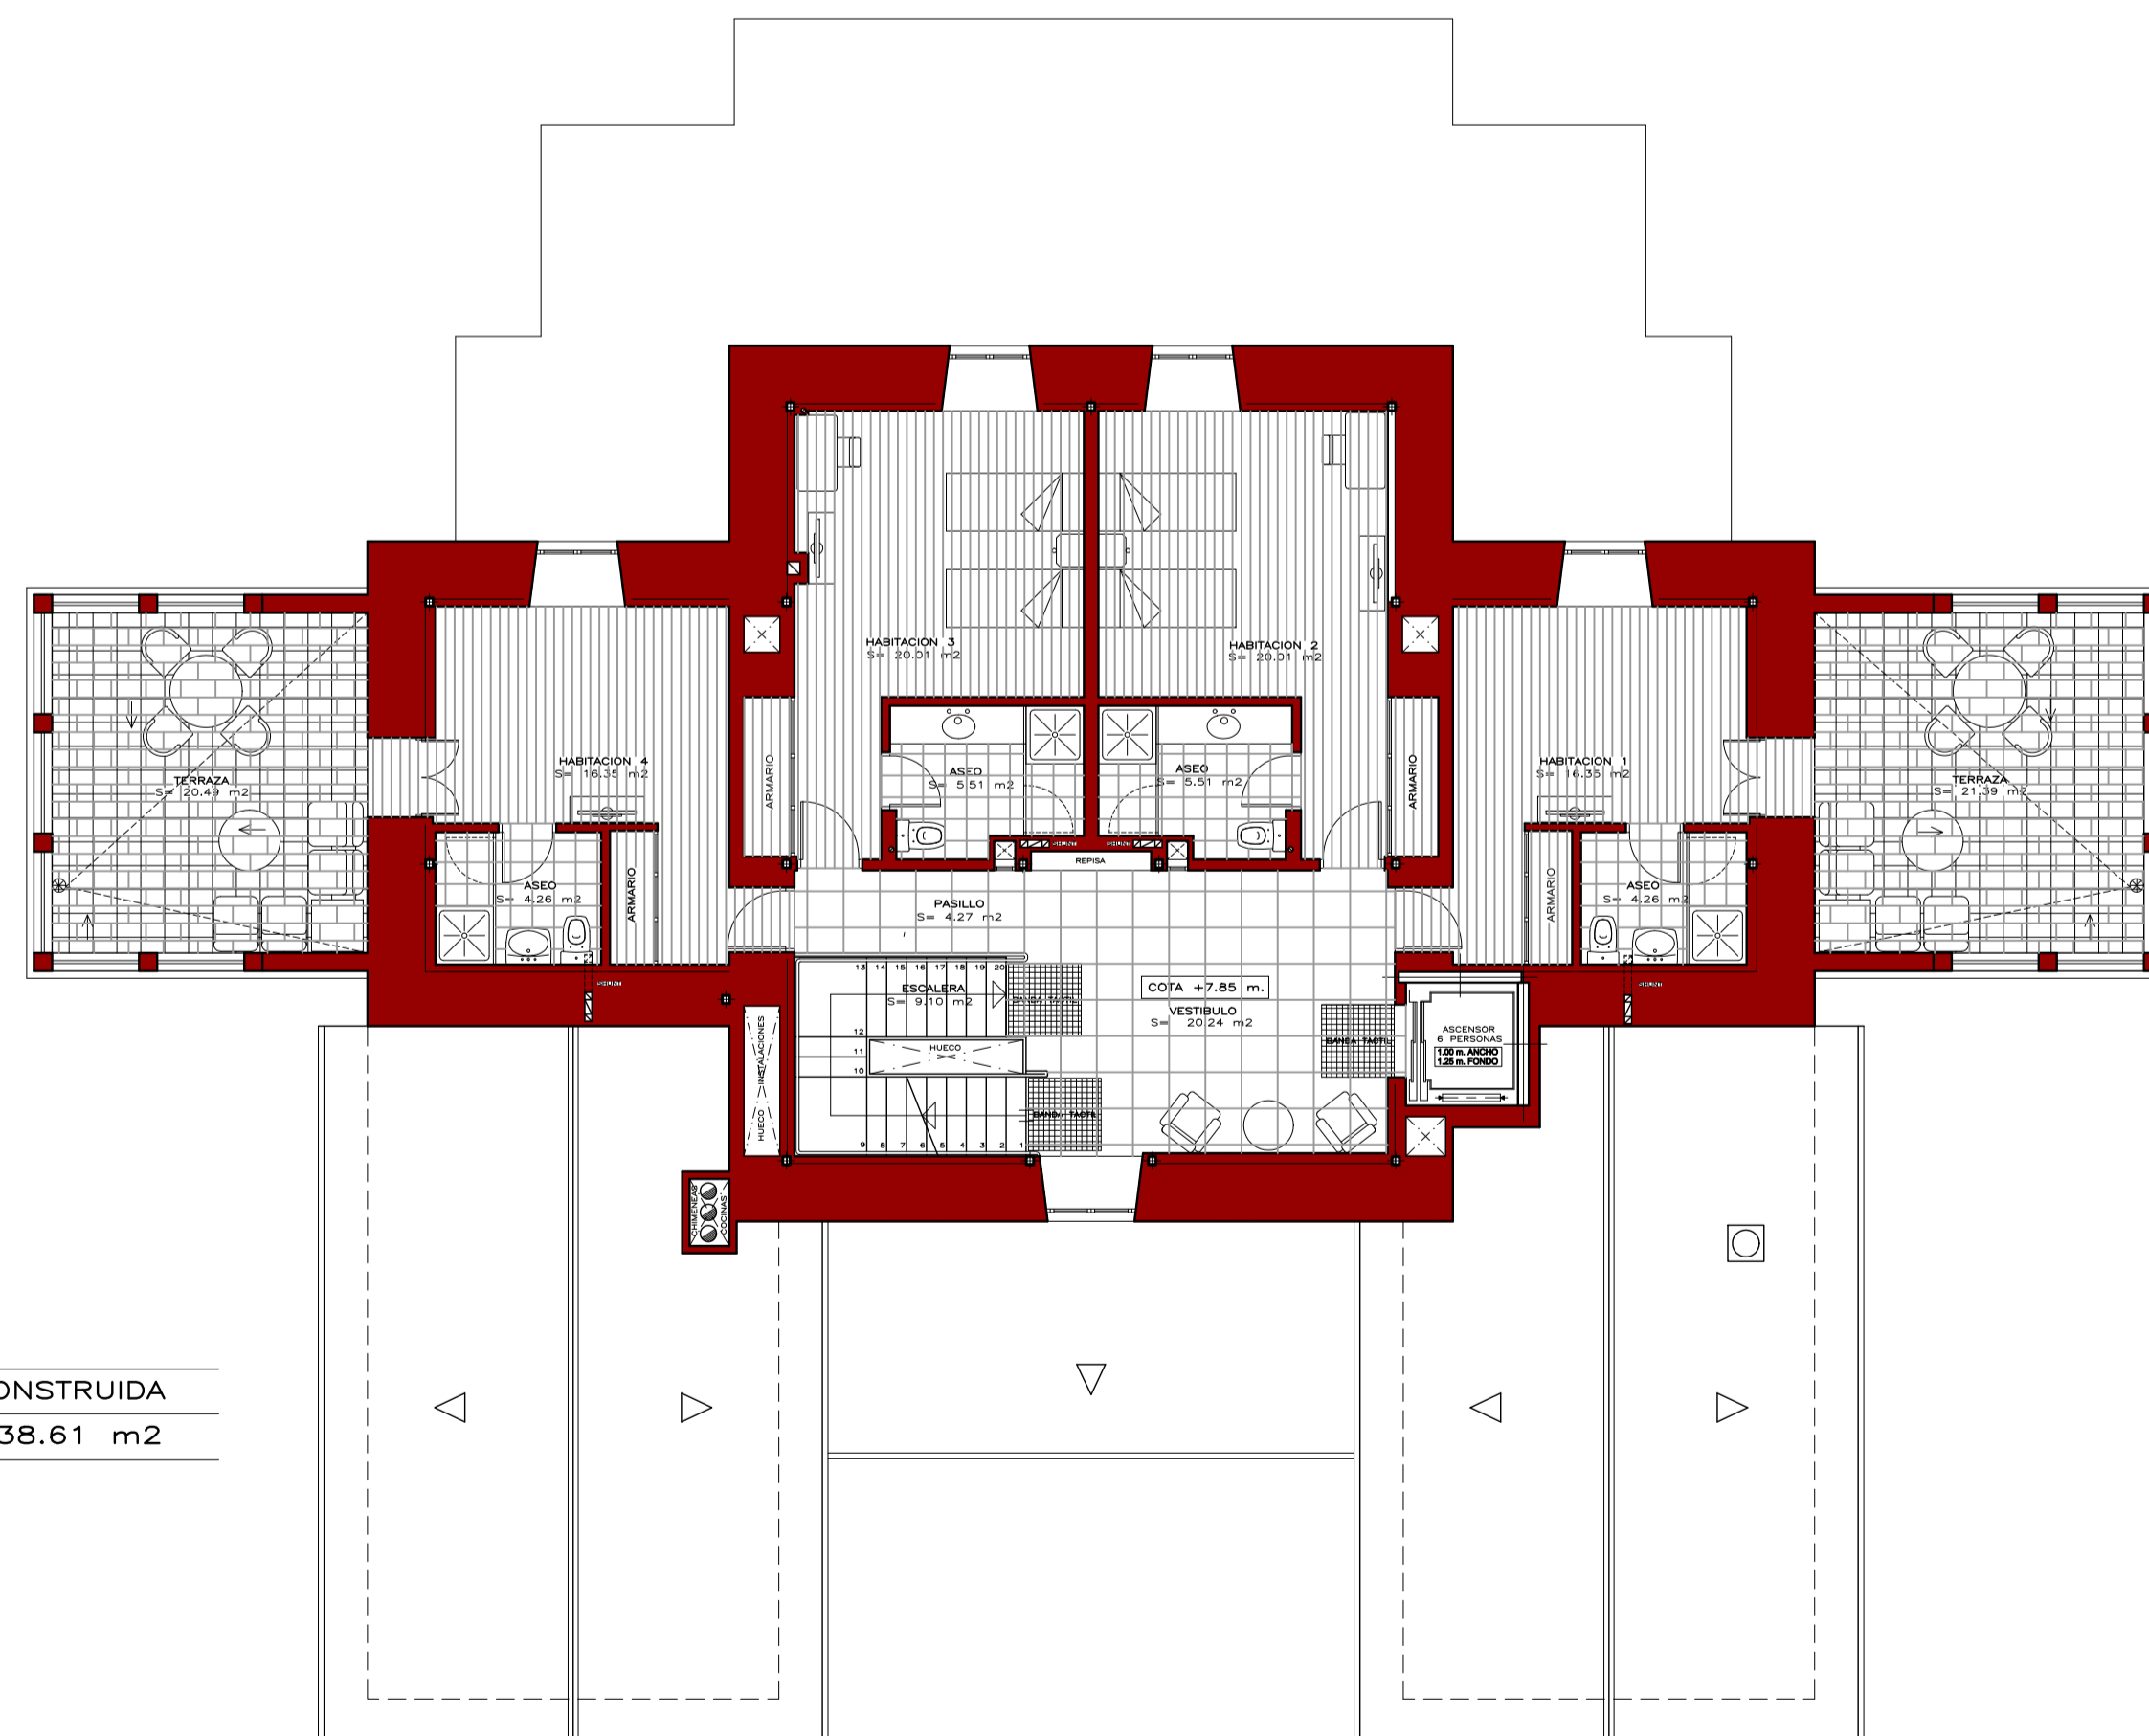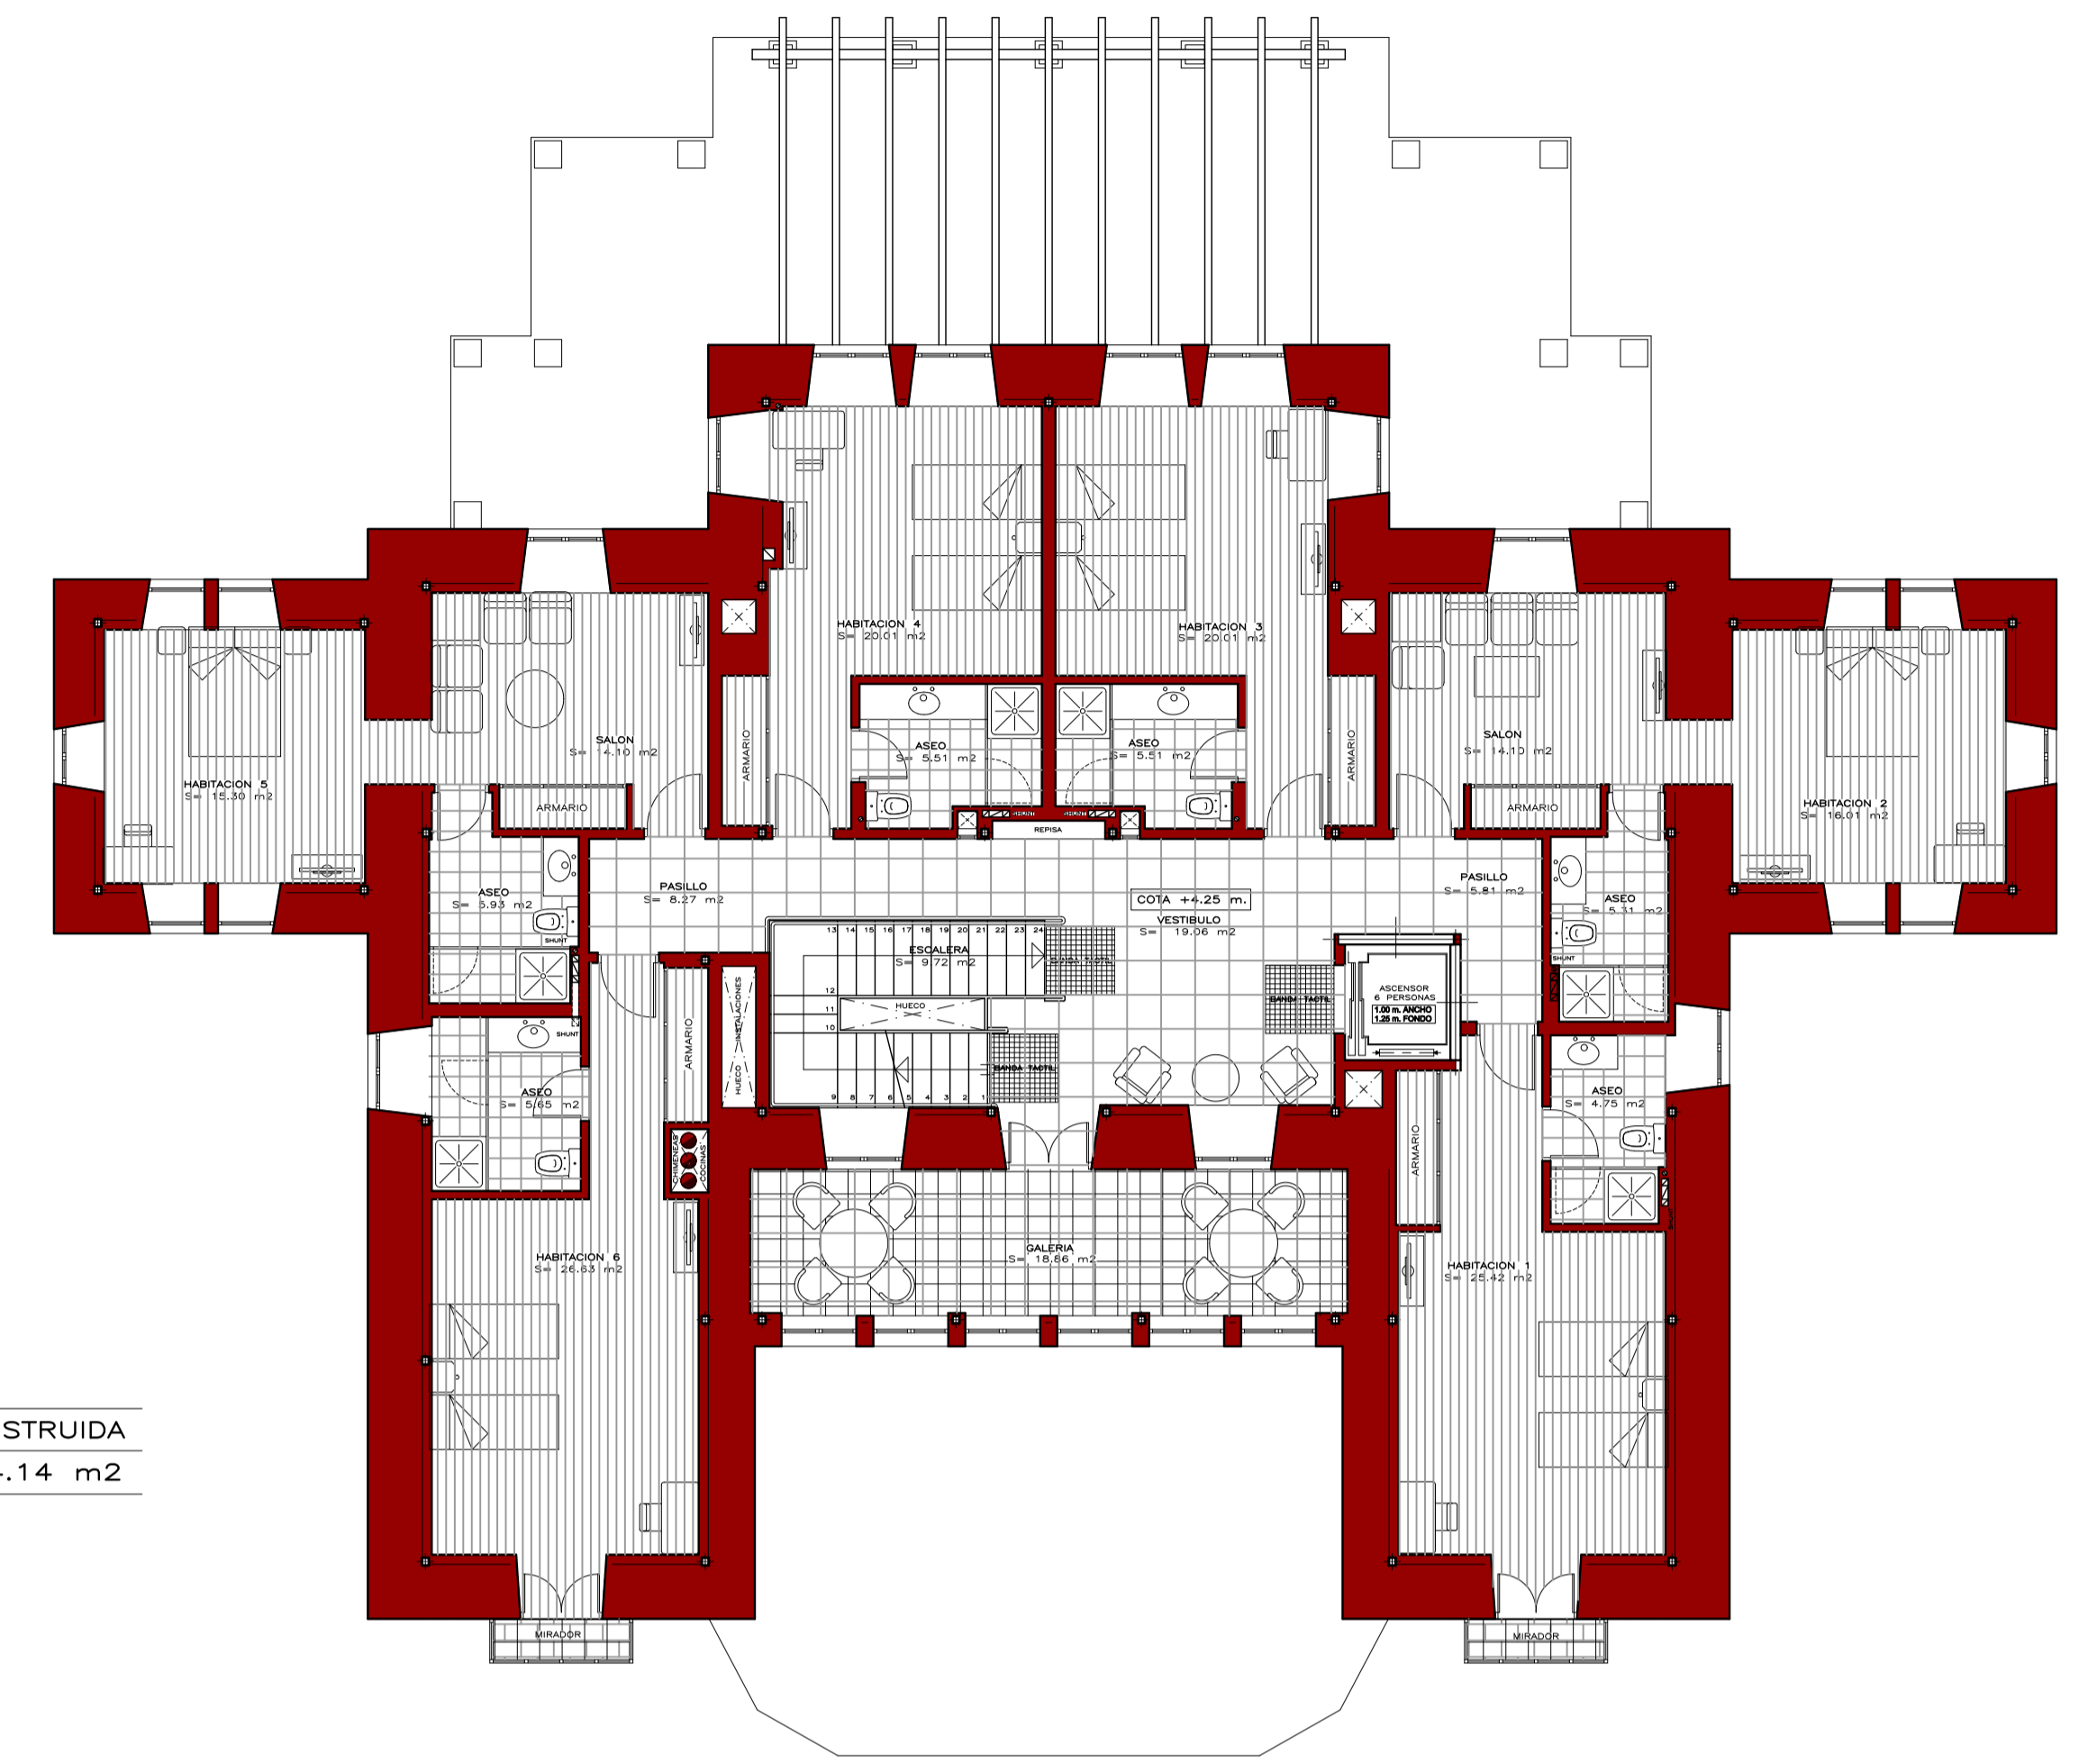

PLANTA SEGUNDA

SUPERFICIES		
	UTIL	CONSTRUIDA
SEGUNDA	167.15 m ²	238.61 m ²

PLANTA BAJO CUBIERTA

SUPERFICIES		
	UTIL	CONSTRUIDA
BAJO CUBIERTA		
VIVIENDA	87.08 m ²	128.94 m ²
COMUN	---	36.26 m ²
	TOTAL	165.20 m ²
- CONSTRUIDA TOTAL POSADA = 1176.77 m ²		

